


# GRUNDRISS 1. - 3. OG 1:100

## HAUS A

BGF  
brutto: 312.60 m<sup>2</sup>

A3 4 1/2 ZWhg.  
brutto: 136.90 m<sup>2</sup>  
netto: 114.50 m<sup>2</sup>

A4 5 1/2 ZWhg.  
brutto: 151.80 m<sup>2</sup>  
netto: 128.00 m<sup>2</sup>

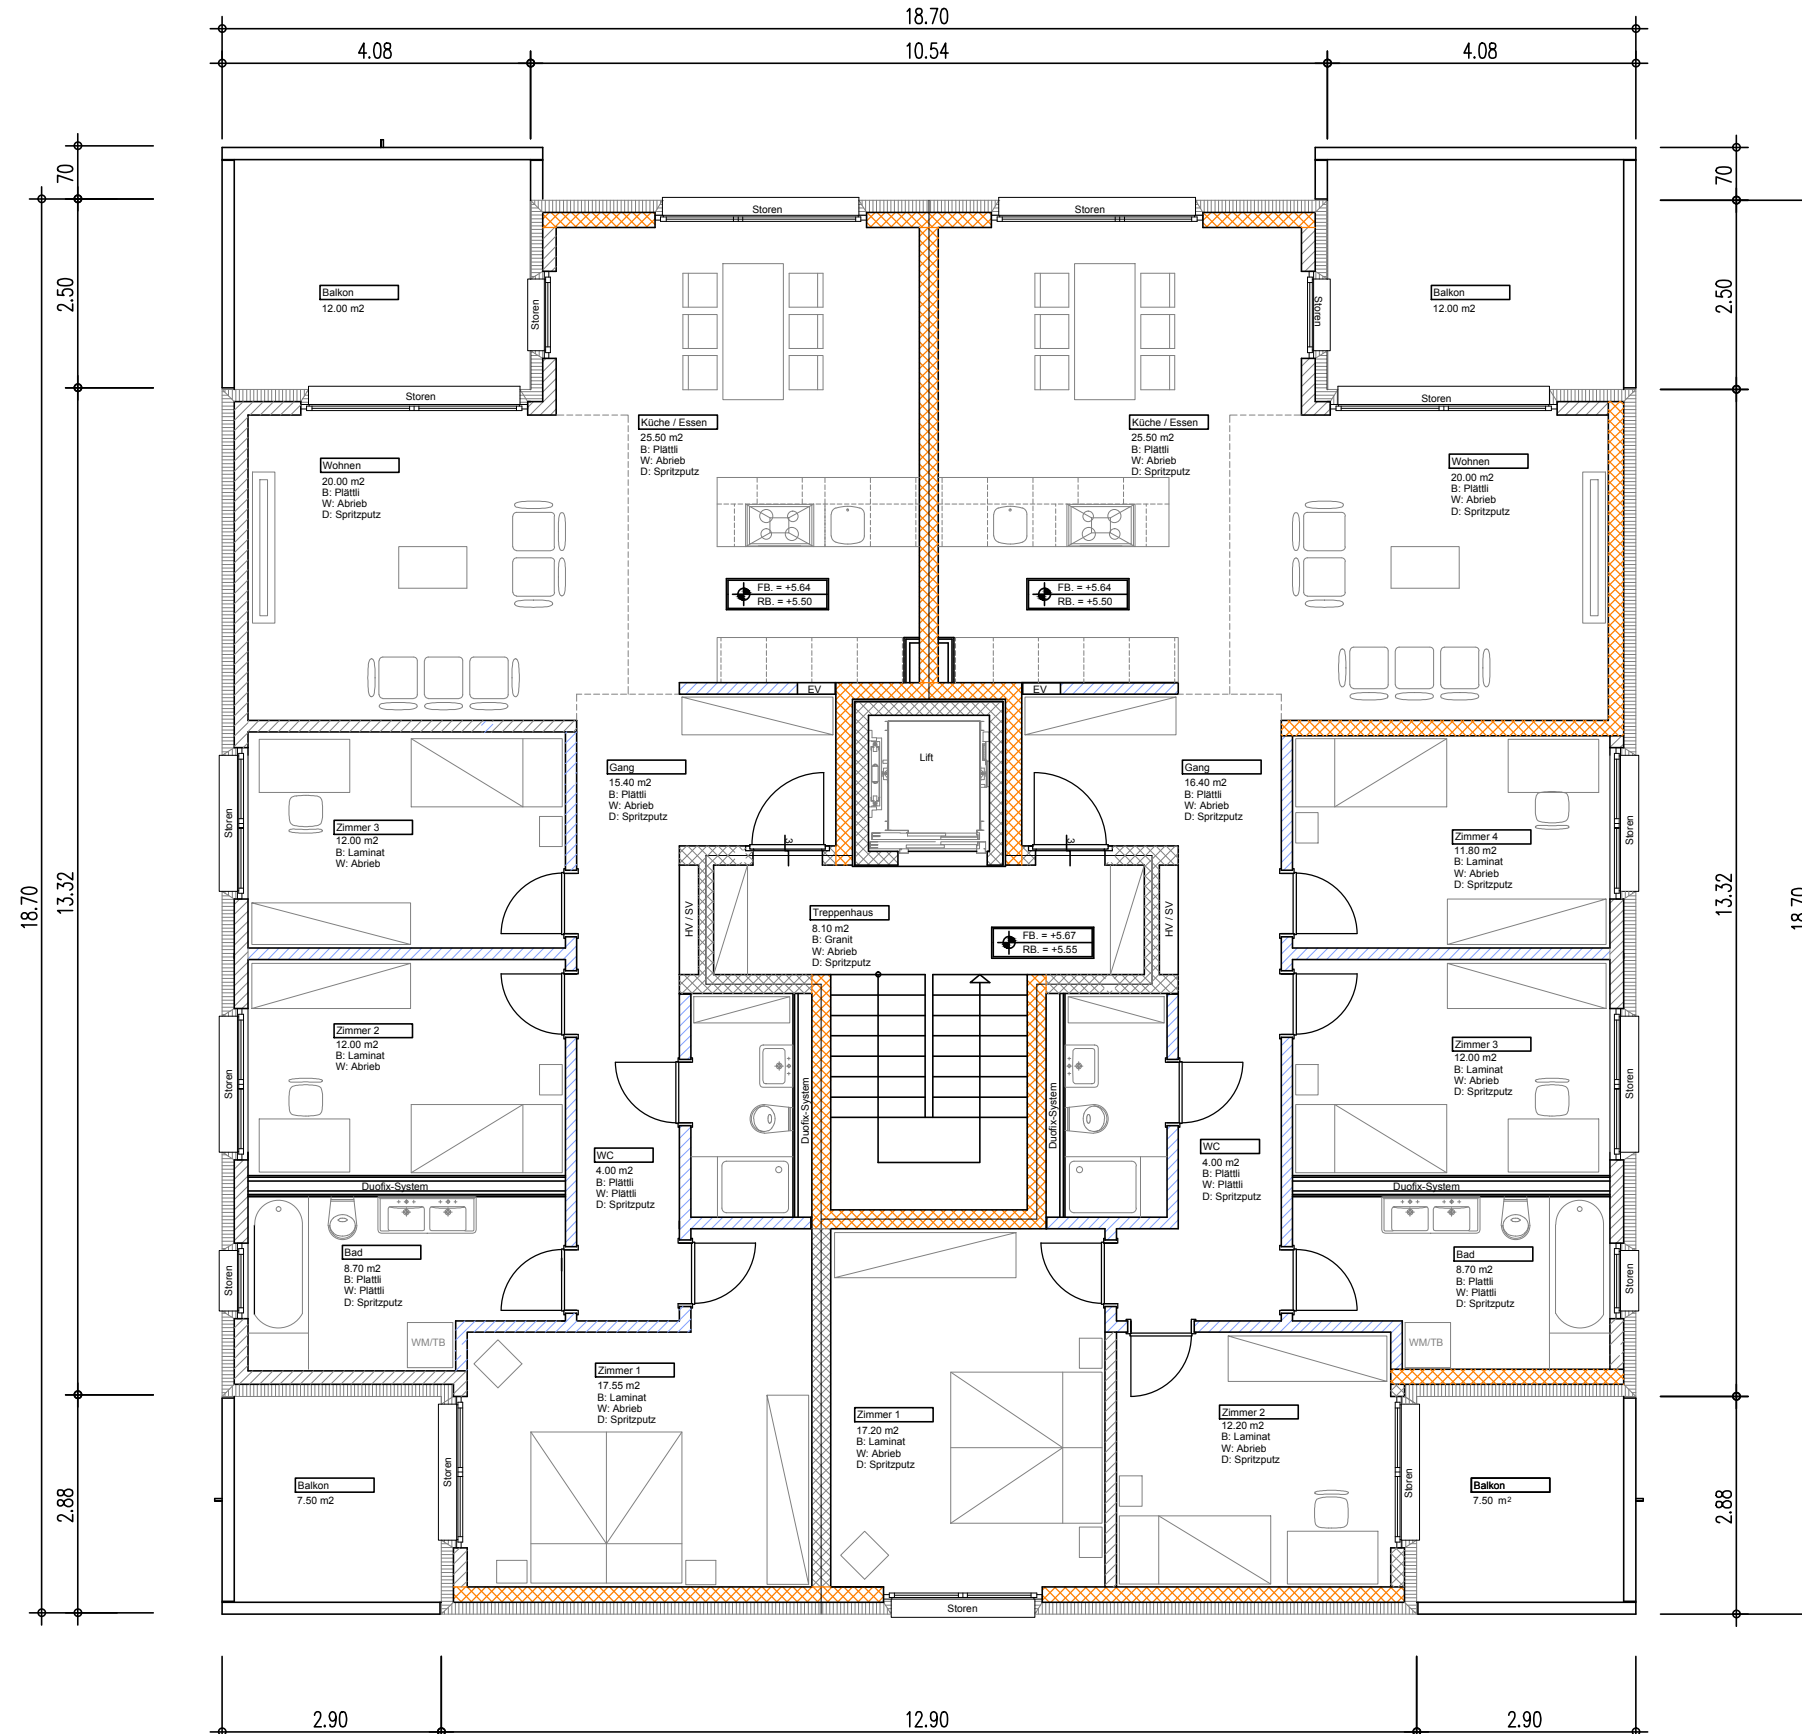

BAUHERR: Baugemeinschaft GREEN-PARK, Glis  
OBJEKT : Neubau GREEN-PARK Glis

25.10.2011 / mb

**bpm** bau  
plan  
management

SCHMIDT GmbH  
KANTONSTRASSE 63  
POSTFACH 520  
CH 3930 VISP  
t.: 027 946 03 16  
f.: 027 946 03 17