

GRUNDRISS 1. - 3. OG 1:100

HAUS B


BGF
brutto: 312.60 m²

B1 4 1/2 ZWhg.

brutto: 136.90 m²
netto: 114.50 m²

B2 5 1/2 ZWhg.

brutto: 151.80 m²
netto: 128.00 m²

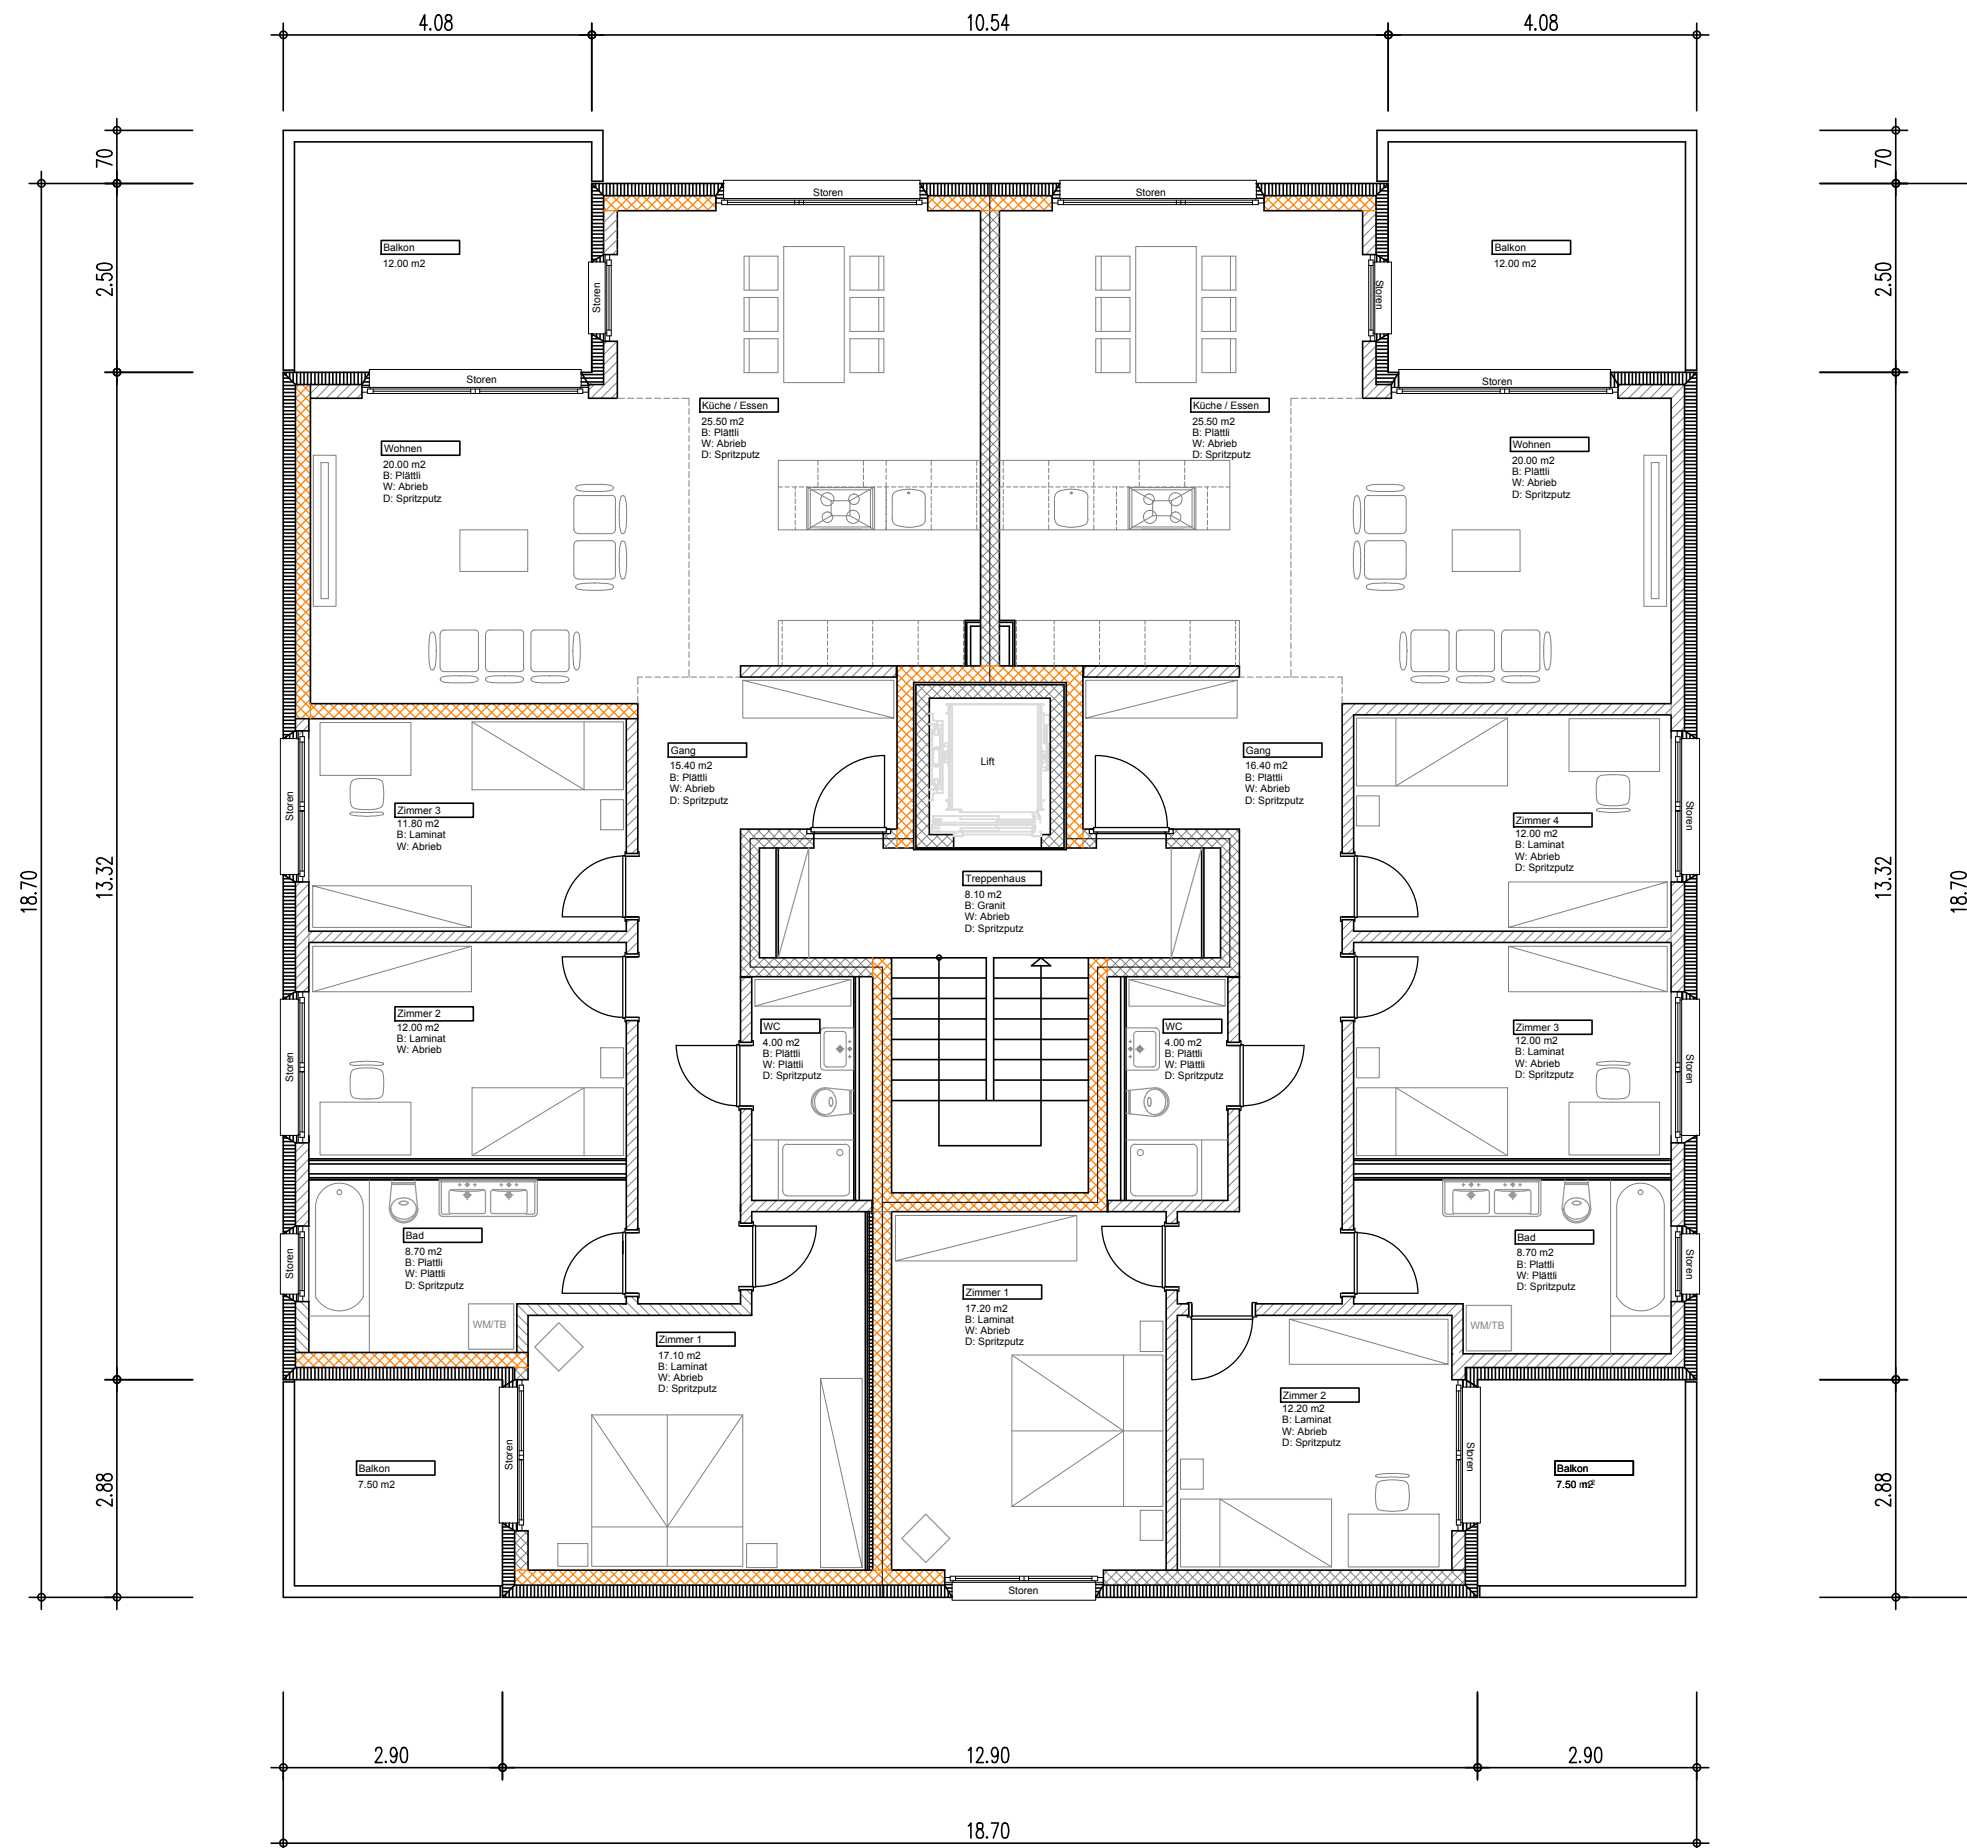

BAUHERR: Baugemeinschaft GREEN-PARK, Glis
OBJEKT : Neubau GREEN-PARK Glis

14.10.2010 / wr

bpm bau
plan
management

SCHMIDT GmbH
KANTONSSTRASSE 63
POSTFACH 520
CH 3930 VISP
t: 027 946 03 16
f: 027 946 03 17